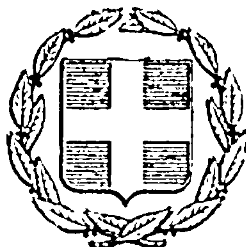


ΕΦΗΜΕΡΙΣ ΤΗΣ ΚΥΒΕΡΝΗΣΕΩΣ
ΤΗΣ ΕΛΛΗΝΙΚΗΣ ΔΗΜΟΚΡΑΤΙΑΣ

ΕΝ ΑΘΗΝΑΙΣ ΤΗ 7 ΑΠΡΙΛΙΟΥ 1978 | ΤΕΥΧΟΣ ΤΕΤΑΡΤΟΝ | ΑΡΙΘΜΟΣ ΦΥΛΛΟΥ 157

ΠΕΡΙΕΧΟΜΕΝΑ

ΑΠΑΛΛΟΤΡΙΩΣΕΙΣ

ΠΟΛΕΟΔΟΜΙΑ

ΑΠΑΛΛΟΤΡΙΩΣΕΙΣ

ΔΙΑΤΑΓΜΑΤΑ

(1)

Περὶ δημιουργίας ζώνης παραλίας εἰς θέσιν «ΚΕΡΑΣΙΑ» Συνιῶν Κερκύρας, πρὸ ἰδιοκτησίας Γ. Τσιώλη.

Ο ΠΡΟΕΔΡΟΣ ΤΗΣ ΕΛΛΗΝΙΚΗΣ ΔΗΜΟΚΡΑΤΙΑΣ

Ἔχοντες ὑπ' ὄψει:

1) Τὰς διατάξεις τῶν παρ. 1 καὶ 2 τοῦ ἄρθρου 6 τοῦ Α.Ν. 2344/1940 «περὶ αἰγιαλοῦ καὶ παραλίας».

2) Τὴν ὑπ' ἀριθ. 165/17.2.1978 πρᾶξιν τῆς Τριμελοῦς ἐξ Ὑπουργῶν Ἐπιτροπῆς, τῆς συσταθείσης διὰ τῆς ὑπ' ἀριθ. 135/29.7.1974 πράξεως τοῦ Ὑπουργικοῦ Συμβουλίου.

3) Τὴν διατυπωθεῖσαν διὰ τοῦ ὑπ' ἀριθ. Φ.187.2/586/77/12.11.77 ἐγγράφου, σύμφωνον γνώμην τοῦ Ἀρχηγείου Ναυτικοῦ καὶ

4) Τὴν ὑπ' ἀριθ. Δ.7939/2075 ἀπὸ 15 Δεκεμβρίου 1977 κοινὴν ἀπόφασιν τοῦ Πρωθυπουργοῦ καὶ Ὑπουργοῦ τῶν Οἰκονομικῶν «περὶ ἀναθέσεως ἁρμοδιοτήτων εἰς τοὺς Ὑφυπουργοὺς Οἰκονομικῶν», προτάσει τοῦ Ὑφυπουργοῦ Οἰκονομικῶν, ἀποφασίζομεν:

Ἄρθρον μόνον.

Ἐγκρίνομεν, πρὸς προσαύξησιν τοῦ αἰγιαλοῦ, τὴν δημιουργίαν ζώνης παραλίας εἰς θέσιν «ΚΕΡΑΣΙΑ» Συνιῶν Κερκύρας, πρὸ ἰδιοκτησίας Γ. Τσιώλη ὡς ἡ οριογραμμὴ ταύτης καθωρίσθη ὑπὸ τῆς κατὰ τὸ ἄρθρον 5 τοῦ Α.Ν. 263/68 Ἐπιτροπῆς καὶ ἐχαράχθη εἰς τὸ διάγραμμα, ὑπὸ κλίμακα 1:500 τοῦ Μηχανικοῦ Γερασίμου Ρώσση θεωρηθὲν τὴν 24.8.1977 ὑπὸ τῆς Διευθύνσεως Τεχνικῶν Ὑπηρεσιῶν Νομοῦ Κερκύρας τὸ συνοδεῦον τὴν ἀπὸ 25.8.77 σχετικὴν ἔκθεσιν τῆς προαναφερθείσης Ἐπιτροπῆς.

Εἰς τὸν Ὑφυπουργὸν Οἰκονομικῶν, ἀνατίθεμεν τὴν δημοσίευσιν καὶ ἐκτέλεσιν τοῦ παρόντος Διατάγματος.

Ἐν Ἀθήναις τῇ 20 Μαρτίου 1978

Ο ΠΡΟΕΔΡΟΣ ΤΗΣ ΔΗΜΟΚΡΑΤΙΑΣ

ΚΩΝΣΤΑΝΤΙΝΟΣ Δ. ΤΣΑΤΣΟΣ

Ο ΥΦΥΠΟΥΡΓΟΣ ΟΙΚΟΝΟΜΙΚΩΝ

ΠΑΝΑΓΙΩΤΗΣ ΜΠΟΚΟΒΟΣ

(2)

Περὶ δημιουργίας ζώνης παραλίας εἰς θέσιν «Ἅγιος Νικόλαος Σαλαμῖνος».

Ο ΠΡΟΕΔΡΟΣ ΤΗΣ ΕΛΛΗΝΙΚΗΣ ΔΗΜΟΚΡΑΤΙΑΣ

Ἔχοντες ὑπ' ὄψει:

1) Τὰς διατάξεις τῶν παρ. 1 καὶ 2 τοῦ ἄρθρου 6 τοῦ Α.Ν. 2344/1940 «περὶ αἰγιαλοῦ καὶ παραλίας».

2) Τὴν ὑπ' ἀριθ. 166/17.2.78 πρᾶξιν τῆς Τριμελοῦς ἐξ Ὑπουργῶν Ἐπιτροπῆς, τῆς συσταθείσης διὰ τῆς ὑπ' ἀριθ. 135/29.7.1974 πράξεως τοῦ Ὑπουργικοῦ Συμβουλίου.

3) Τὴν διατυπωθεῖσαν διὰ τοῦ ὑπ' ἀριθ. Φ. 187.2/542/11/31.10.77 ἐγγράφου, σύμφωνον γνώμην τοῦ Ἀρχηγείου Ναυτικοῦ καὶ

4) Τὴν ὑπ' ἀριθ. Δ.7939/2075 ἀπὸ 15 Δεκεμβρίου 1977 κοινὴν ἀπόφασιν τοῦ Πρωθυπουργοῦ καὶ Ὑπουργοῦ τῶν Οἰκονομικῶν «περὶ ἀναθέσεως ἁρμοδιοτήτων εἰς τοὺς Ὑφυπουργοὺς Οἰκονομικῶν», προτάσει τοῦ Ὑφυπουργοῦ Οἰκονομικῶν, ἀποφασίζομεν:

Ἄρθρον μόνον.

Ἐγκρίνομεν, πρὸς προστασίαν τοῦ αἰγιαλοῦ, τὴν δημιουργίαν ζώνης παραλίας εἰς θέσιν «Ἅγ. Νικόλαος Σαλαμῖνος» ὡς ἡ οριογραμμὴ ταύτης καθωρίσθη ὑπὸ τῆς κατὰ τὸ ἄρθρον 5 τοῦ Α.Ν. 263/68 Ἐπιτροπῆς καὶ ἐχαράχθη εἰς τὸ ἀπὸ Μαρτίου 1973 διάγραμμα, ὑπὸ κλίμακα 1:1000 τοῦ Μηχανικοῦ Δημητρίου Γιαβάσογλου, θεωρηθὲν τὴν 27.9.1973 ὑπὸ τῆς Διευθύνσεως Τεχνικῶν Ὑπηρεσιῶν Νομαρχίας Ἀττικῆς—Δ/τος Πειραιῶς τὸ συνοδεῦον τὴν ἀπὸ 2.8.76 σχετικὴν ἔκθεσιν τῆς προαναφερθείσης Ἐπιτροπῆς.

Εἰς τὸν Ὑφυπουργὸν Οἰκονομικῶν, ἀνατίθεμεν τὴν δημοσίευσιν καὶ ἐκτέλεσιν τοῦ παρόντος Διατάγματος.

Ἐν Ἀθήναις τῇ 20 Μαρτίου 1978

Ο ΠΡΟΕΔΡΟΣ ΤΗΣ ΔΗΜΟΚΡΑΤΙΑΣ

ΚΩΝΣΤΑΝΤΙΝΟΣ Δ. ΤΣΑΤΣΟΣ

Ο ΥΦΥΠΟΥΡΓΟΣ ΟΙΚΟΝΟΜΙΚΩΝ

ΠΑΝΑΓΙΩΤΗΣ ΜΠΟΚΟΒΟΣ

ΑΠΟΦΑΣΕΙΣ

Ἀριθ. 3190 (3)

Περὶ ἀναγκαστικῆς ἀπαλλοτριώσεως ἐκτάσεως 13.540,25 τετραγωνικῶν μέτρων ὑπὲρ καὶ μὲ δαπάνες Δ.Ε.Η. γιὰ τὴν ἐγκατάσταση ἐξόδου γραμμῆς μέσης τάσεως ἀπὸ τὸν ὑποσταθμὸ 150 KV Σχηματαρίου.

Ο ΝΟΜΑΡΧΗΣ ΒΟΙΩΤΙΑΣ

Ἔχοντας ὑπόψη:

1. Τὶς διατάξεις τοῦ 797/71 Ν. Δ/τος «περὶ ἀναγκαστικῶν ἀπαλλοτριώσεων», σὲ συνδυασμὸ μὲ τὶς διατάξεις τοῦ 139/1971 Β. Δ/τος «περὶ τῆς ἁρμοδιότητος τῶν Νομαρχῶν πρὸς κήρυξιν ἀναγκαστικῶν τινῶν ἀπαλλοτριώσεων».

2. Τὶς διατάξεις τοῦ ἄρθρου 4 παρ. 2 τοῦ ἀριθμ. 1468/1950 Ν. «περὶ ἱδρύσεως Δημοσίας Ἐπιχειρήσεως Ἠλεκτρισμοῦ» ὅπως τροποποιήθηκε καὶ συμπληρώθηκε μεταγενεστέρως μὲ τὸν Ν. 1672/1951, ὁ ὁποῖος κυρώθηκε μὲ τὸν Ν. 2113/1952.

3. Τὶς διατάξεις τοῦ ἄρθρ. 9 τοῦ ἀριθμ. 1566/1950 Α.Ν. «περὶ κυρώσεως τῆς μετὰ τοῦ οἰκείου EBASCO συναφθείσης τὴν 20 Ἰουλίου 1950 Συμβάσεως κ.λπ.», ὅπως τροποποιήθηκαν, κυρώθηκαν καὶ συμπληρώθηκαν μὲ τὸν Ν. 1633/1951.

4. Τὴν ἀριθμ. 20273/20.1.78 αἴτηση τῆς Δ.Ε.Η.

5. Τὴν ἀριθμ. 20 ἀπόφαση τοῦ Διοικητικοῦ Συμβουλίου τῆς Δ.Ε.Η. ποὺ ἔλαβε κατὰ τὴν 3/12.1.1978 συνεδρίασή του, ἀποφασίζουμε:

Κηρύσσουμε ἀναγκαστικῶς ἀπαλλοτριωτέα λόγῳ δημόσιας ὠφέλειας, δηλ. γιὰ τὴν ἐγκατάσταση τῶν ἐξόδων τῶν γραμμῶν τάσεως ἀπὸ τὸν Ὑποσταθμὸ 150 KV Σχηματαρίου, ἔκταση μὲ συνολικὸ ἐμβαδὸ 13.540,25 τετραγωνικὰ μέτρα μὲ ὅλα τὰ συστατικὰ καὶ παραρτήματα αὐτῆς. Οἱ ἐκτάσεις ποὺ πρόκειται νὰ ἀπαλλοτριωθοῦν περιλαμβάνονται στὴν ἐκτὸς σχεδίου περιοχὴ τῆς Κοινότητας Σχηματαρίου τοῦ Νομοῦ Βοιωτίας καὶ εἰκονίζονται μὲ ἀριθμοὺς καὶ στοιχεῖα 2 (Φ-Ο-Δ-Ε-Ζ-Υ-Φ), 4(Τ-Ε-Ξ-Η-Θ-Ι-Κ-Η-Ρ-Τ), 5(Π-Χ-Ψ-Η), 6(Ο-Τ-Ρ-Η-Ο) καὶ 7(Ξ-Ο'-Ο''-Π-Ρ-Λ-Μ-Ν-Ξ) στὸ 36464/20.9.77 (1η ἀναθεώρηση) κτηματολογικὸ διάγραμμα καὶ τὸν ἐπ' αὐτοῦ κτηματολογικὸ πίνακα, ποὺ ἔχουν συνταχθεῖ ἀπὸ τὴν ἁρμόδια Ὑπηρεσία τῆς Δ.Ε.Η. καὶ ἔχουν θεωρηθεῖ γιὰ τὴν πληρότητα τῶν στοιχείων ἀπὸ τὸ Δ/ντὴ Τεχνικῶν Ὑπηρεσιῶν Νομοῦ Βοιωτίας.

Ἐπὶ τῆς ἀπαλλοτριουμένης ἐκτάσεως προβάλλουν δικαιώματα κυριότητας οἱ: 1) Κληρονόμοι Ἀνδρέα Παπανδρέου κ.λπ.

Ἡ ἀπαλλοτρίωση κηρύσσεται ὑπὲρ καὶ μὲ δαπάνες τῆς Δ.Ε.Η.

Ἡ ἀπόφαση αὐτὴ νὰ δημοσιευθεῖ στὴν Ἐφημερίδα τῆς Κυβερνήσεως.

Λεβάδεια, 7 Μαρτίου 1978

Ὁ Νομάρχης
Α. ΚΑΖΟΓΛΗΣ

Ἀριθ. Τ.Υ. 4261 (4)

Περὶ ἀναγκαστικῆς ἀπαλλοτριώσεως ἀκινήτων στὴν περιοχὴ Ἀηδονοχωρίου Κονίτσης Ν. Ἰωαννίνων.

Ο ΝΟΜΑΡΧΗΣ ΙΩΑΝΝΙΝΩΝ

Ἔχοντας ὑπόψη:

1) Τὶς διατάξεις τοῦ Ν.Δ. 797/71 «περὶ ἀναγκαστικῶν ἀπαλλοτριώσεων» σὲ συνδυασμὸ πρὸς τὶς διατάξεις τοῦ ὑπ' ἀριθ. 139/1971 Β. Δ/τος «περὶ τῆς ἁρμοδιότητος τῶν Νομαρχῶν πρὸς κήρυξιν ἀναγκαστικῶν τινων ἀπαλλοτριώσεων».

2) Τὶς διατάξεις τοῦ Νόμου Γ.Σ.Ι.ΣΤ/1907 καὶ τὶς διατάξεις τοῦ Νόμου 4442/1929 «περὶ κυρώσεως τοῦ ἀπὸ 21 Σεπτεμβρίου 1926 Ν. Δ/τος «περὶ στρατιωτικῶν καὶ Ναυτικῶν εἰσφορῶν καὶ ναυλώσεων» ὅπως αὐτὲς τροποποιήθηκαν.

3) Τὶς διατάξεις τοῦ 769/1970 Ν. Δ/τος «περὶ κυριότητος τῶν ὑπὲρ τοῦ Δημοσίου καὶ δαπάναις τῶν Ταμείων Ἐθνικῆς Ἀμύνης καὶ Ἐθνικοῦ Στόλου ἀναγκαστικῶς ἀπαλλοτριωθέντων ἀκινήτων».

4) Τὸ Φ. 913.3/33/υ/12771/Σ.2697/7.11.1977 ἔγγραφο τοῦ Ὑπουργείου Ἐθνικῆς Ἀμύνης.

5) Τὸ 1727/24.11.1977 ἔγγραφο τῆς Οἰκον. Ἐφορίας Κονίτσης, ἀποφασίζουμε:

Κηρύσσουμε ἀναγκαστικῶς ἀπαλλοτριωτέα γιὰ στρατιωτικὲς ἀνάγκες (Στρατωνισμοῦ τοῦ 583 Τ.Π., τὴν ἔκταση 7250 $μ^2$ διαφόρων ἰδιοκτητῶν στὴν περιοχὴ Ἀηδονοχωρίου Κονίτσης. Ἡ ἔκταση αὐτὴ φαίνεται στὸ ὑπὸ κλίμακα 1:500/12.7.77 κτηματολογικὸ διάγραμμα καὶ στὸν ἀντίστοιχο κτηματολογικὸ πίνακα τῆς Γ.Υ.Σ.

Στὴν παραπάνω ἔκταση προβάλλουν δικαιώματα οἱ κληρονόμοι: α) Σπανοῦ Γεωργίου, β) Σιουγκουρίδη Γεωργίου, γ) Νικοπούλου Σταματίας καὶ δ) Τριανταφύλλου.

Ἡ ἀνωτέρω ἀπαλλοτρίωση ἐνεργεῖται ὑπὲρ τοῦ Δημοσίου καὶ μὲ δαπάνες τοῦ Ταμείου Ἐθνικῆς Ἀμύνης (Τ.Ε.Θ.Α.).

Ἡ ἀπόφαση αὐτὴ νὰ δημοσιευθεῖ στὴν Ἐφημερίδα τῆς Κυβερνήσεως.

Ἰωάννινα, 21 Μαρτίου 1978

Ὁ Νομάρχης
ΝΙΚΟΛΑΟΣ Μ. ΧΑΝΟΣ

ΑΝΑΚΟΙΝΩΣΕΙΣ

Ἀριθ. 584 (5)

Περὶ εἰδοποιήσεως γιὰ τὴν παρακατάθεση ποὺ ἔχει γίνει τοῦ ποσοῦ τῆς ἀποζημιώσεως τῶν ἀκινήτων ποὺ ἀπαλλοτριώθηκαν γιὰ τὴν ἀνακαίνιση τῆς ὁδοῦ Χλιαρὸ-Πρασσέ-Καμπανοῦ, τμήματος Πρασσέ-Ἁγίας Εἰρήνης.

Ο ΠΡΟΕΔΡΟΣ
ΤΟΥ ΝΟΜΑΡΧΙΑΚΟΥ ΤΑΜΕΙΟΥ ΧΑΝΙΩΝ

Ἔχοντας ὑπόψη τὰ ἄρθρα 7 καὶ 8 τοῦ Ν.Δ.797/71 «περὶ ἀναγκαστικῶν ἀπαλλοτριώσεων» φέρουμε σὲ γνώση τῶν κατωτέρω ἐνδιαφερομένων.

α) Αὐτῶν ποὺ ἔχουν ἢ ἀξιοῦν δικαιώματα κυριότητας στὰ διὰ τῆς ἀριθ. 47801/27.11.1972 ἀποφάσεως τοῦ Νομάρχη Χανίων (ΦΕΚ 352/72 Δ'.) ἀναγκαστικῶς ἀπαλλοτριωθέντα ἀκίνητα γιὰ τὴν ἀνακαίνιση τῆς Ἐπαρχ. ὁδοῦ Χλιαρό-Πρασσέ-Καμπανοῦ, τμήτατος Πρασσέ-Ἁγίας Εἰρήνης.

β) Τῶν τυχὸν ἐπὶ τῶν ἀκινήτων αὐτῶν ἐγγεγραμμένων ἐνυποθήκων ἢ κατασχόντων δανειστῶν ἢ τρίτων διεκδικητῶν, ὅτι ἡ ἀποζημίωση ποὺ προκύπτει βάσει τῆς ἀριθ. 100/1974 ἀποφάσεως τοῦ Μονομελοῦς Πρωτοδικείου Χανίων, περὶ καθορισμοῦ προσωρινῶν τιμῶν ἀποζημιώσεως τῶν ἀνωτέρω ἀκινήτων ὅπως ἐμφανίζονται αὐτὰ στὸ σχετικὸ κτηματολογικὸ διάγραμμα καὶ κτηματολογικὸ πίνακα, κατατέθηκε στὸ Ταμεῖο Παρακαταθηκῶν καὶ Δανείων καὶ ἐκδόθηκε γιὰ τὸ σκοπὸ αὐτὸ τὸ ἀριθ. 15347/24.2.78 γραμμάτιο συστάσεως παρακαταθήκης τοῦ Γραφείου Παρακαταθηκῶν Α' Χανίων γιὰ συνολικὸ ποσὸ δραχμῶν ἐννεακόσιες εἴκοσι ἕξ χιλιάδες πεντακόσιες (926.500).

Ἡ ἀποζημίωση αὐτὴ εἶναι ἀποδοτέα στοὺς κατὰ νόμο δικαιούχους.

Χανιά, 10 Μαρτίου 1978

Ὁ Πρόεδρος κ.ἀ.α.
Ε. ΒΙΣΚΑΔΟΥΡΑΚΗΣ

Ἀριθ. 583 (6)

Περὶ εἰδοποιήσεως γιὰ τὴν παρακατάθεση ποὺ ἔχει γίνει τοῦ ποσοῦ τῆς ἀποζημιώσεως τῶν ἀκινήτων ποὺ ἀπαλλοτριώθηκαν γιὰ τὴν ἀνακαίνιση τῆς ὁδοῦ Ταυρωνίτου-Παλαιοχώρας χ.θ. 58+900 ἕως 61+000 καὶ 61+000 ἕως 65+000».

Ο ΠΡΟΕΔΡΟΣ
ΤΟΥ ΝΟΜΑΡΧΙΑΚΟΥ ΤΑΜΕΙΟΥ ΧΑΝΙΩΝ

Ἔχοντας ὑπόψη τὰ ἄρθρα 7 καὶ 8 τοῦ Ν.Δ. 797/71 «περὶ ἀναγκαστικῶν ἀπαλλοτριώσεων» φέρουμε σὲ γνώση τῶν κατωτέρω ἐνδιαφερομένων :

α) Αὐτῶν ποὺ ἔχουν ἢ ἀξιοῦν δικαιώματα κυριότητας στὰ διὰ τῆς ἀριθ. 27147/31.8.1973 ἀποφάσεως τοῦ Νομάρχη Χανίων (ΦΕΚ 245/73 τ.Δ') ἀναγκαστικῶς ἀπαλλοτριωθέντα ἀκίνητα γιὰ τὴν ἀνακαίνιση τῆς ἐπαρχ. ὁδοῦ Ταυρωνίτου-Παλαιοχώρας χ.θ. 58+900 ἕως 61+000 καὶ 61+000 ἕως 65+000.

β) Τῶν τυχὸν ἐπὶ τῶν ἀκινήτων αὐτῶν ἐγγεγραμμένων ἐνυποθήκων ἢ κατασχόντων δανειστῶν ἢ τρίτων διεκδικητῶν, ὅτι ἡ ἀποζημίωση ποὺ προκύπτει βάσει τῆς ἀριθ. 601/1974 ἀποφάσεως τοῦ Μονομελοῦς Πρωτοδικείου Χανίων, περὶ καθορισμοῦ προσωρινῶν τιμῶν ἀποζημιώσεως τῶν ἀνωτέρω ἀκινήτων ὅπως ἐμφανίζονται αὐτὰ στὸ σχετικὸ κτηματολογικὸ διάγραμμα καὶ κτηματολογικὸ πίνακα, κατατέθηκε στὸ Ταμεῖο Παρακαταθηκῶν καὶ Δανείων καὶ ἐκδόθηκε γιὰ τὸ σκοπὸ αὐτὸ τὸ ἀριθ. 15346/24.2.1978 γραμμάτιο συστάσεως παρακαταθήκης τοῦ Γραφείου Παρακαταθηκῶν Α' Χανίων, γιὰ συνολικὸ ποσὸν δραχμῶν ὀκτακόσιες τριάντα ἑπτὰ χιλιάδες πεντακόσιες δέκα πέντε (837.515).

Ἡ ἀποζημίωση αὐτὴ εἶναι ἀποδοτέα στοὺς κατὰ νόμο δικαιούχους.

Χανιά, 10 Μαρτίου 1978

Ὁ Πρόεδρος κ.ἀ.α.
Ε. ΒΙΣΚΑΔΟΥΡΑΚΗΣ

ΠΟΛΕΟΔΟΜΙΑ

ΑΠΟΦΑΣΕΙΣ

Ἀριθ. Γ. 3858/533 (7)

Περὶ καθορισμοῦ χώρου δι' ἀνέγερσιν Σχολείου ἐντὸς τοῦ ρυμοτομικοῦ σχεδίου Θεσσαλονίκης εἰς τὴν περιοχὴν Ἄνω Τούμπας.

Ο ΥΠΟΥΡΓΟΣ ΔΗΜΟΣΙΩΝ ΕΡΓΩΝ

Ἔχοντες ὑπ' ὄψει :

1. Τὰς διατάξεις : α) τοῦ ἀπὸ 17.7.1923 Ν. Δ/τος «περὶ σχεδίων πόλεων κ.λπ.», ὡς μεταγενεστέρως ἐτροποποιήθησαν καὶ συνεπληρώθησαν καὶ εἰδικώτερον τοῦ ἄρθρου 29 αὐτοῦ καὶ β) τῆς παρ. 2 τοῦ ἄρθρου 4 τοῦ Νόμου 622/1977 (ΦΕΚ 171Α).

2. Τὴν ὑπ' ἀριθ. Α2β/2/147/Φ.Θ.2.1.1./26.7.1975 ἀπόφασιν «περὶ μεταβιβάσεως ἁρμοδιοτήτων Ὑπουργοῦ Δημοσίων Ἔργων εἰς τὸν Ὑφυπουργὸν τοῦ αὐτοῦ Ὑπουργείου» (ΦΕΚ 845/Β).


3. Τὸ ὑπ' ἀριθ. 234/16.6.1977 ἔγγραφον τοῦ Ὀργανισμοῦ Σχολικῶν Κτιρίων.

4. Τὴν ὑπ' ἀριθ. 1500/1977 γνωμοδότησιν τοῦ Συμβουλίου Δημοσίων Ἔργων (Τμῆμα Μελετῶν), ἀποφασίζομεν :

Ἐγκρίνομεν τὸν καθορισμὸν τοῦ ὑπὸ στοιχεῖα Α,Β,Γ,Δ,-Ε,Ζ,Η,Α τμήματος τοῦ οἰκοδομικοῦ τετραγώνου τοῦ περικλειομένου ὑπὸ τῶν ὁδῶν Κανάρη, Παπάφη καὶ Διστόμου τοῦ ρυμοτομικοῦ σχεδίου Θεσ/νίκης εἰς τὴν περιοχὴν Ἄνω Τούμπας, ὡς χώρου δι' ἀνέγερσιν σχολείου, ὡς ἐμφαίνεται εἰς τὸ ὑπὸ τοῦ Γενικοῦ Διευθυντοῦ Οἰκισμοῦ τεθεωρημένον διὰ τῆς ὑπ' ἀριθ. Γ. 3858/1978 πράξεως αὐτοῦ σχετικὸν πρωτότυπον διάγραμμα ὑπὸ κλίμακα 1 : 500, τοῦ ὁποίου συνοπτικὸν ἀντίτυπον δημοσιεύεται μετὰ τῆς παρούσης.

Ἐν Ἀθήναις τῇ 24 Φεβρουαρίου 1978

Ο ΥΦΥΠΟΥΡΓΟΣ
ΣΤΕΦΑΝΟΣ ΜΑΝΟΣ

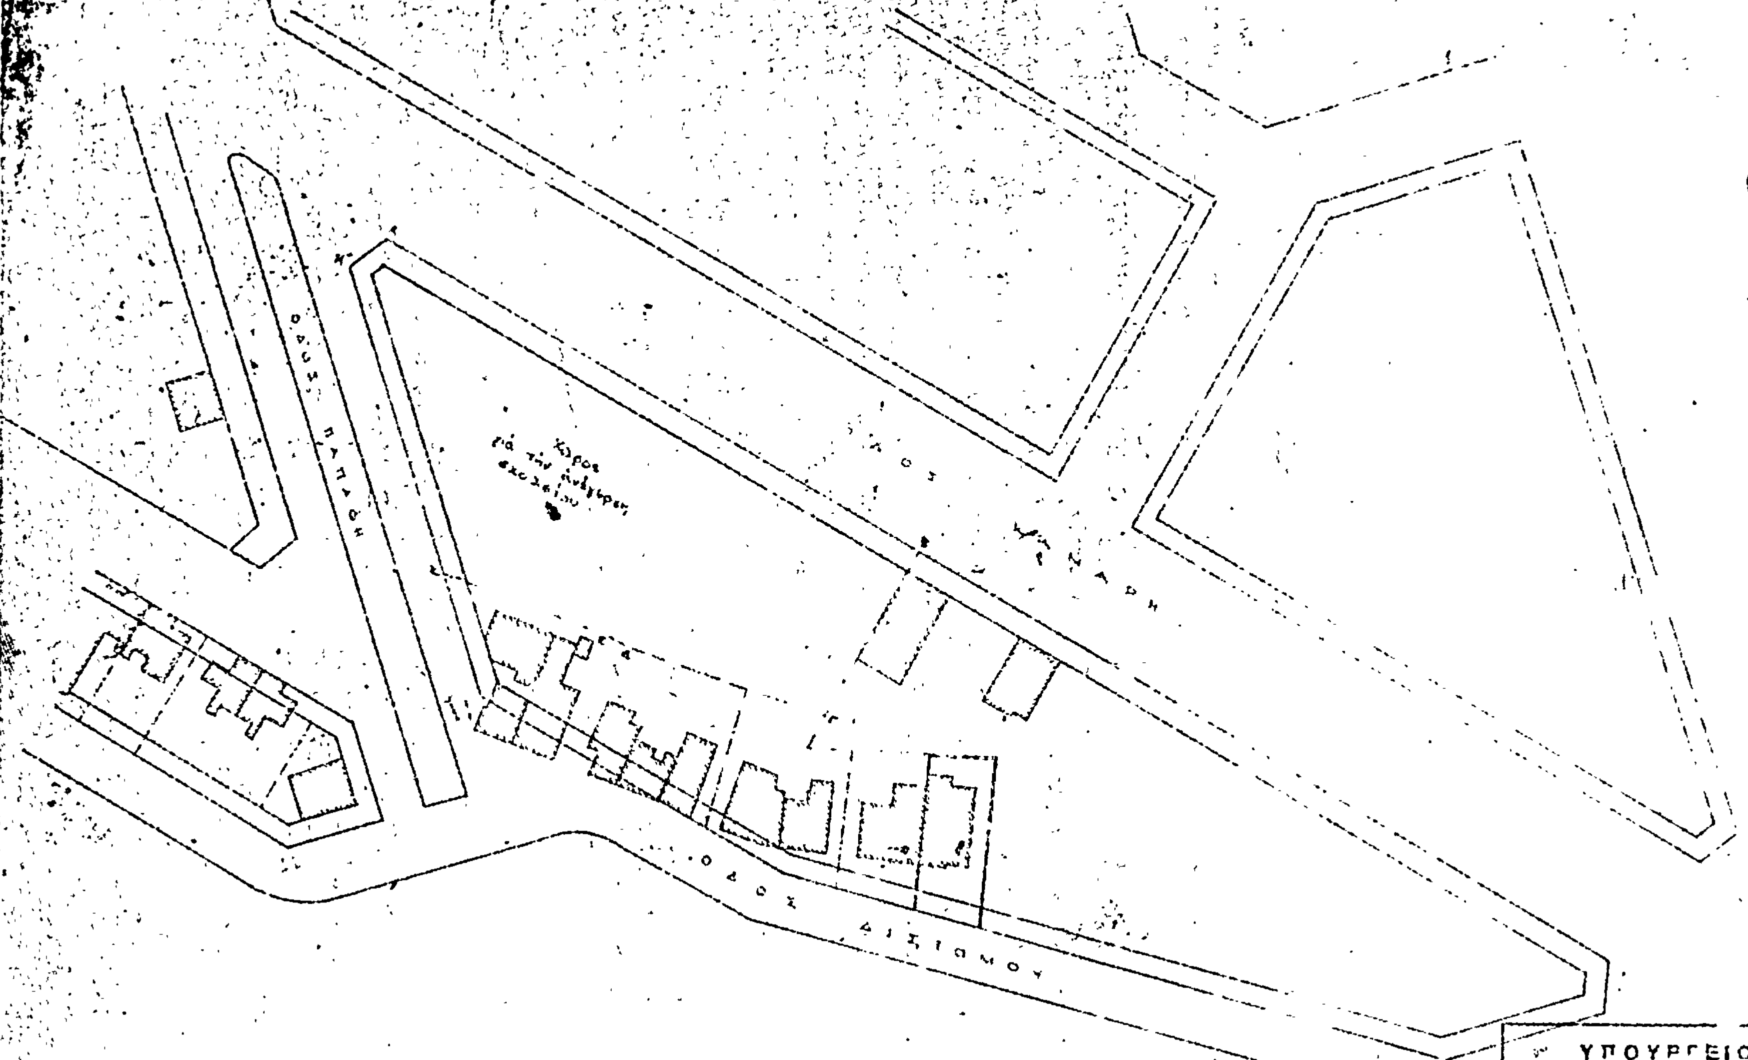
ΘΕΣΣΑΛΟΝΙΚΗ
1:500
ΟΔΟΣ ΠΑΠΑΦΗ
ΟΔΟΣ ΔΙΣΤΟΜΟΥ
ΥΠΟΥΡΓΕΙΟΝ
ΔΗΜΟΣΙΩΝ ΕΡΓΩΝ
ΓΕΝΙΚΗ ΔΙΕΥΘΥΝΣΙΣ ΟΙΚΙΣΜΟΥ
ΓΕΝΙΚΟΣ ΔΙΕΥΘΥΝΤΗΣ
Ε. ΤΣΑΡΙΚΗΣ

'Αριθ. 9783/421/78 (8)

Περὶ χαρακτηρισμοῦ ἰδιωτικῆς παρόδου ἐν 'Αθήναις ὡς νομίμως ὑφισταμένης, πρὸ τοῦ ἔτους 1923 ἄνευ μεταβολῆς τῶν διαστάσεων αὐτῆς».

Ο ΝΟΜΑΡΧΗΣ ΑΤΤΙΚΗΣ

ΔΙΑΜΕΡΙΣΜΑ ΑΘΗΝΩΝ

Ἔχοντες ὑπ' ὄψει:

1. Τὰς διατάξεις τῆς παρ. 4 τοῦ ἄρθρου 20 τοῦ ἀπὸ 17.7.1923 Ν.Δ. «περὶ Σχεδίων Πόλεων κλπ».
2. Τὰς διατάξεις τοῦ Ν. 3200 «περὶ διοικητικῆς ἀποκεντρώσεως» ὡς οὗτος συνεπληρώθη καὶ ἐτροποποιήθη μεταγενεστέρως.
3. Τὰς διατάξεις τῆς παρ. 1 τοῦ ἄρθρου 5 τοῦ Ν.Δ. 1147/72 «περὶ διοικήσεως τῆς μείζονος Πρωτευούσης».
4. Τὰς διατάξεις τοῦ ἄρθρου 3 τοῦ ὑπ' ἀριθ. 805/72 Β.Δ. «περὶ καθορισμοῦ διατηρουμένων ὑπὲρ τοῦ Νομάρχου 'Αττικῆς ἁρμοδιοτήτων κλπ».
5. Τὴν ὑπ' ἀριθ. 590720/2545/77 γνωμοδότησιν τοῦ παρ' ἡμῖν Συμβουλίου Δημοσίων Ἔργων. 'Ιδόντες δέ:

1. Τὴν ἀπὸ 590720/10.12.77 αἴτησιν τοῦ Καπιτσάλα Δημητρίου αἰτοῦντος τὸν χαρακτηρισμὸν τῆς ὁδοῦ 'Αγίου Παντελεήμονος κειμένης ἐντὸς τοῦ Ο.Τ. τοῦ περικλειομένου ὑπὸ τῶν ὁδῶν 'Αλκιβιάδου 'Αγορακρίτου Μ. Βόδα καὶ 'Υγείας ὡς νομίμως ὑφισταμένης ἄνευ μεταβολῆς τῶν διαστάσεων αὐτῆς.
2. Τὰ ὑπ' ἀριθ. Συμβόλαια

α) 51468/25.10.76 Συμβολαιογράφου 'Αθηνῶν Θ. 'Ικάκης

β) 36607/4.3.1915 Συμβολαιογράφου 'Αθηνῶν Μητζοπούλου 'Αριστ.

ἐξ ὧν προκύπτει ὅτι ἡ ὁδὸς 'Αγίου Παντελεήμονος ἐντὸς τοῦ Ο.Τ. τοῦ περικλειομένου ὑπὸ τῶν ὁδῶν 'Αλκιβιάδου 'Αγορακρίτου Μ. Βόδα καὶ 'Υγείας ἐσχηματίσθη πρὸ τῆς ἰσχύος τοῦ ἡγουμένου διατάγματος καὶ ἄνευ μεταβολῆς τῶν διαστάσεων αὐτῆς, ἀποφασίζομεν:

Χαρακτηρίζομεν τὴν ἰδιωτικὴν πάροδον ὑπὸ τὴν ἐπωνυμίαν 'Αγίου Παντελεήμονος εἰς 'Αθήνας ἐντὸς τοῦ Ο.Τ. τοῦ περικλειομένου ὑπὸ τῶν ὁδῶν 'Αλκιβιάδου 'Αγορακρίτου Μ. Βόδα καὶ 'Υγείας ὡς νομίμως ὑφισταμένην.

'Η παροῦσα δημοσιευθήτω διὰ τῆς 'Εφημερίδος τῆς Κυβερνήσεως.

'Εν 'Αθήναις τῇ 4 Μαρτίου 1978

'Ο 'Αναπληρωτὴς Νομάρχης

Β. ΠΑΠΑΚΩΣΤΑΣ

'Αριθ. 4064 (9)

Περὶ καθορισμοῦ ὁρίων οἰκισμοῦ Κοινότητος Καμαρίου προϋφισταμένου τοῦ ἔτους 1923.

Ο ΝΟΜΑΡΧΗΣ ΚΟΡΙΝΘΙΑΣ

Ἔχοντες ὑπ' ὄψει:

1. Τὰς διατάξεις τοῦ Ν. 3200/1955 «περὶ διοικητικῆς ἀποκεντρώσεως».
2. Τὸ ὑπ' ἀριθ. 532/1970 Ν.Δ. «περὶ συμπληρώσεως τῶν διατάξεων περὶ διοικητικῆς ἀποκεντρώσεως».
3. Τὸ ὑπ' ἀριθ. 712/1970 Β.Δ. «περὶ καθορισμοῦ ἁρμοδιοτήτων κλπ. Περ/κῶν Ἀρχῶν Υ.Δ.Ε.».
4. Τὴν ὑπ' ἀριθ. 35400/6.12.75 ἀπόφασιν τοῦ 'Υπουργοῦ Δημ. Ἔργων «περὶ τοῦ τρόπου καθορισμοῦ ὁρίων οἰκισμῶν πρὸ τοῦ ἔτους 1923, στερουμένων σχεδίων ρυμοτομίας».
5. Τὴν ὑπ' ἀριθ. 1634/29.1.76 ἀπόφασιν Νομάρχου Κορινθίας, δι' ἧς συνεκροτήθη 'Επιτροπὴ διὰ τὸν ὡς ἄνω καθορισμόν.
6. Τὴν ἀπὸ 1.9.77 ἔκθεσιν καθορισμοῦ ὁρίων οἰκισμοῦ Κοινότητος Καμαρίου συνοδευομένην ὑπὸ σχετικῶν διαγραμμάτων.
7. Τὸ ὑπ' ἀριθ. 743/13.10.77 ἔγγραφον τῆς Κοινότητος Καμαρίου.
8. Τὸ ὑπ' ἀριθ. 7/10. 15.3.78 πρακτικὸν τοῦ παρ' ἡμῖν τμηματικοῦ τοῦ Περ/κοῦ Συμβουλίου Δημ. Ἔργων, δι' οὗ ἀπορρίπτονται αἱ ὑποβληθεῖσαι ἐνστάσεις καὶ ἐγκρίνεται ὁ οἰκισμὸς ὡς συνετάχθη ὑπὸ τῆς ἁρμοδίας 'Επιτροπῆς, ἀποφασίζομεν:

'Εγκρίνομεν τὸν οἰκισμὸν τῆς Κοινότητος Καμαρίου ὡς προϋφιστάμενον τοῦ ἔτους 1923, σχέδιον τοῦ ὁποίου συνετάχθη καὶ ἐνεκρίθη ὑπὸ τῆς ἁρμοδίας 'Επιτροπῆς.

'Η παροῦσα δημοσιευθήτω εἰς τὴν 'Εφημερίδα τῆς Κυβερνήσεως.

'Εν Κορίνθῳ τῇ 23 Μαρτίου 1978

'Ο Νομάρχης

ΧΡΗΣΤΟΣ ΓΟΥΛΑΣ

'Αριθ. 67088 (10)

Περὶ τροποποιήσεως τοῦ ρυμοτομικοῦ σχεδίου 'Αλμυροῦ εἰς τὸν Προσφυγικὸν Συνοικισμὸν Μεριοῦς Ν. Μαγνησίας.

Ο ΝΟΜΑΡΧΗΣ ΜΑΓΝΗΣΙΑΣ

Ἔχοντες ὑπ' ὄψει:

1) Τὰς διατάξεις τοῦ ἀπὸ 17 'Ιουλίου 1923 Ν. Δ/τος «περὶ σχεδίων πόλεων κλπ.» ὡς μεταγενεστέρως ἐτροποποιήθησαν καὶ εἰδικώτερον τῶν ἄρθρων 3, 9 καὶ 70 αὐτοῦ.
2. Τὰς διατάξεις τοῦ ὑπ' ἀριθ. 1018/71 Π. Δ/τος «περὶ τροποποιήσεως καὶ συμπληρώσεως τοῦ Α.Ν. 314/68 περὶ παροχῆς εἰς τὸν 'Υπουργὸν Βορείου 'Ελλάδος καὶ τοὺς Νομάρχας ἁρμοδιότητος ἐπὶ θεμάτων ἐγκρίσεως ἐπεκτάσεως ἢ τροποποιήσεως σχεδίων πόλεων καὶ κωμῶν».
3) Τὸ ἄρθρον 151 παρ. 3γ τοῦ ὑπ' ἀριθ. 910/1971 Π. Δ/τος «περὶ ὀργανώσεως τοῦ 'Υπουργείου Δημ. Ἔργων».
4) Τὴν ὑπ' ἀριθ. 3/1978 ἀπόφασιν τοῦ Δήμου 'Αλμυροῦ «περὶ τροποποιήσεως τοῦ ρυμοτομικοῦ σχεδίου 'Αλμυροῦ εἰς τὸν προσφυγικὸν συνοικισμὸν Μεριοῦς».
5) Τὴν σύμφωνον γνωμοδότησιν τοῦ Συμβουλίου Δημ. Ἔργων Τμήματος Ν. Μαγνησίας, διατυπωθεῖσαν εἰς τὴν ὑπ' ἀριθ. 4/78 πρᾶξιν τῆς ἀπὸ 25.2.1978 συνεδριάσεως αὐτοῦ θέμα 3ον, ἀποφασίζομεν:

Ἄρθρον 1.

1. 'Εγκρίνεται ἡ τροποποίησις τοῦ ρυμοτομικοῦ σχεδίου 'Αλμυροῦ, εἰς τὸν προσφυγικὸν συνοικισμὸν «Μεριοῦς» τὸν περικλειόμενον ὑπὸ τῶν ὁδῶν Σκιάθου, Σταδίου, Χρυσ. Σμύρνης, 'Ιωνίας, ὡς ἐμφαίνεται εἰς τὸ ὑπὸ τοῦ Προϊσταμένου τῆς ΔΤΥ Ν. Μαγνησίας ὑπὸ ἡμερομηνίαν 20.2.1978 τεθεωρημένον σχετικὸν πρότυπον διάγραμμα ὑπὸ κλίμακα 1 : 500.

Ἄρθρον 2.


2. Κατὰ τὸ πρόσωπον τῶν οἰκοπέδων τῶν κειμένων ἐντὸς τῆς ἐν τῷ ἄρθρῳ 1 τῆς παρούσης τροποποιημένης περιοχῆς καὶ δὴ ἐπὶ τοῦ τμήματος τῆς ὁδοῦ Σκιάθου καὶ μεταξὺ τῶν ὁδῶν 'Ελλησπόντου καὶ Σταδίου ἐπιβάλλεται προκήπιον (πρασιά), πλάτους τεσσάρων (4) μέτρων, ὡς ἐν τῷ σχεδίῳ ἐμφαίνεται.

'Η παροῦσα δημοσιευθήτω διὰ τῆς 'Εφημερίδος τῆς Κυβερνήσεως.

'Εν Βόλῳ τῇ 6 Μαρτίου 1978


'Ο Νομάρχης


ΒΑΣ. ΑΝΑΣΤΑΣΙΑΔΗΣ

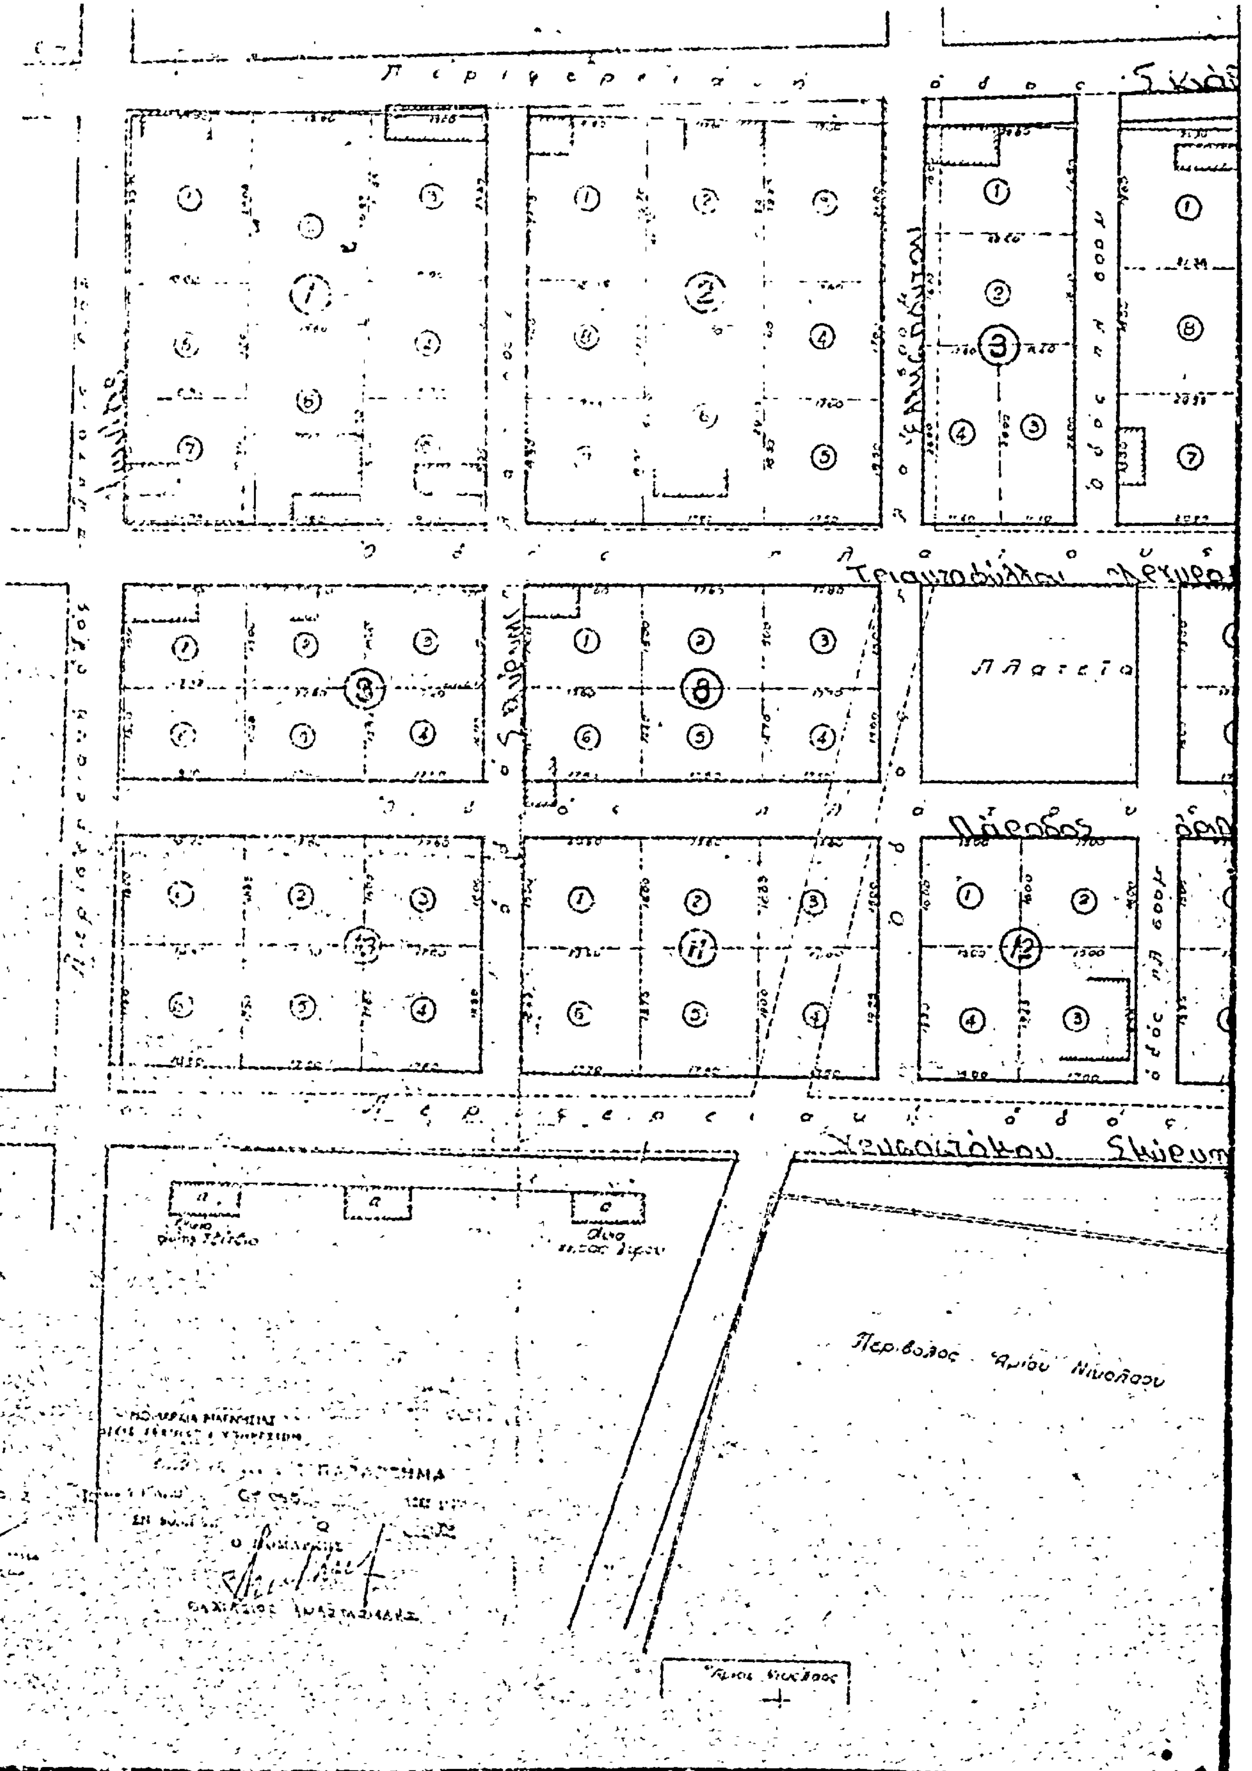

Πλατεία
Πάροδος
Περίβολος Αγίου Νικολάου
ΠΑΡΑΡΤΗΜΑ


...λμυρός
...μού Μαγνησίας)
...ονικόν Διάγραμμα
Ανασύνταξις
...λίμαξ 1:500



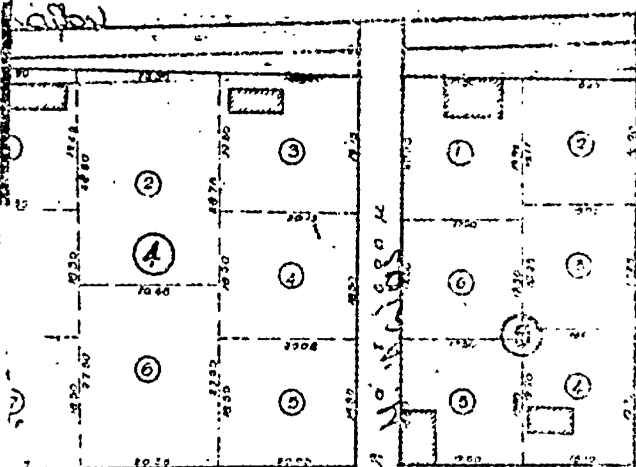

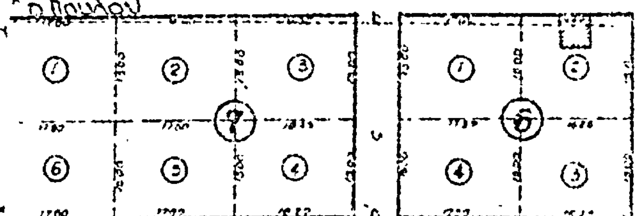

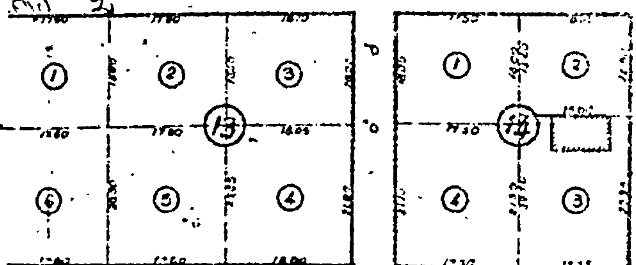

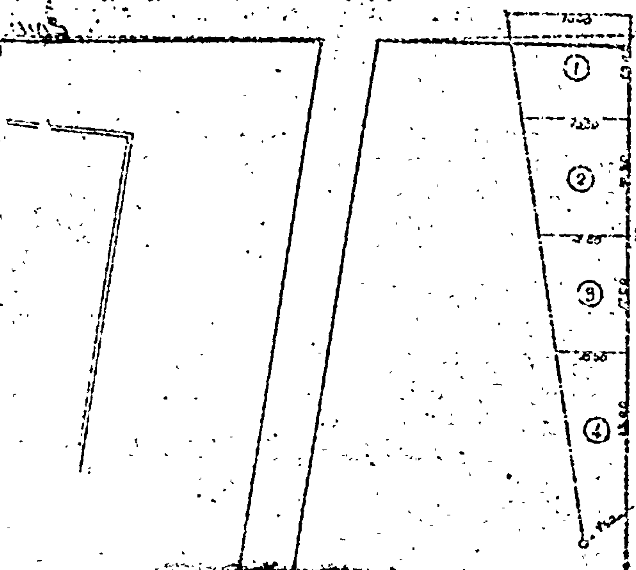

Εμβαδά

αρ. τετ.	αρ. ιδ.	μ²
1	1	[illegible]
	2	[illegible]
	3	[illegible]
	4	[illegible]
	5	[illegible]
	6	[illegible]
	7	543.12
	8	315.63
2	1	[illegible]
	2	[illegible]
	3	[illegible]
	4	[illegible]
	5	[illegible]
	6	[illegible]
	7	[illegible]
	8	[illegible]
3	1	[illegible]
	2	367.72
	3	206.[illegible]
	4	256.[illegible]

αρ. τετ.	αρ. ιδ.	μ²
4	1	[illegible]
	2	600.00
	3	407.47
	4	372.72
	5	373.74
	6	367.05
	7	300.17
	8	390.16
5	1	346.27
	2	291.44
	3	252.60
	4	[illegible]
	5	329.03
	6	295.25
6	1	244.15
	2	245.15
	3	245.[illegible]
	4	262.45
7	1	262.00
	2	264.00
	3	274.[illegible]
	4	[illegible]
	5	262.00
	6	262.00

αρ. τετ.	αρ. ιδ.	μ²
8	1	264.00
	2	264.00
	3	266.2[illegible]
	4	[illegible]
	5	236.05
	6	[illegible]
9	1	251.57
	2	254.00
	3	265.03
	4	243.49
	5	242.51
	6	251.06
10	1	300.00
	2	281.60
	3	301.60
	4	326.04
	5	310.20
	6	421.05
11	1	521.60
	2	281.60
	3	231.60
	4	228.60
	5	330.12
	6	344.10

αρ. τετ.	αρ. ιδ.	μ²
12	1	240.00
	2	272.00
	3	330.87
	4	290.95
13	1	281.60
	2	281.60
	3	209.12
	4	375.26
	5	360.36
	6	354.80
14	1	280.00
	2	233.60
	3	368.00
	4	371.00
15	1	231.25
	2	231.00
	3	195.00
	4	209.60

1) Εγκρίνεται δυνάμει της υπ' αριθ. [illegible]/12.9.56 αποφάσεως Υπουργού και της υπ' αριθ. 3966/12-9-56 Συνεδρίας του Κ.Σ.Σ.Π.
2) Η εντεύθεν [illegible] δυνάμει της υπ' αριθ. [illegible] (Φ.Ε.Κ. [illegible]) αποφάσεως
3) Δυνάμει της υπ' αριθ. [illegible] αποφάσεως [illegible] το Ο.Τ. 7 προς [illegible] των κατοίκων της περιοχής

ΑΝΑΚΟΙΝΩΣΕΙΣ

(11)

Περὶ εἰδοποιήσεως τῆς γενομένης παρακαταθέσεως εἰς τὸ Ταμεῖον Παρακαταθηκῶν καὶ Δανείων, δι' ἀποζημίωσιν ρυμοτομουμένης ἰδιοκτησίας τῶν κατὰ νόμον ἀναγνωρισθησομένων ὡς δικαιούχων ἐκτάσεως μ.τ. 158 ἐπὶ τῆς ὁδοῦ Πυθαγόρα Ἡρακλείου Ἀττικῆς.

Οἱ α) Κωνσταντῖνος Δημητρίου Ἔξαρχος καὶ β) Αἰκατερίνη σύζ. Κωνσταντίνου Ἐξάρχου, κάτοικοι Ἡρακλείου Ἀττικῆς, ὁδὸς Πυθαγόρα ἀριθ. 4.

Διὰ τῆς ὑπ' ἀριθ. 10901/1977 ἀποφάσεως τοῦ Πολυμελοῦς Πρωτοδικείου Ἀθηνῶν, ἐκδοθείσης ἐπὶ ἀντιθέτων προσφυγῶν τῶν Κων/νου Δημητρίου Ἐξάρχου κλπ. καὶ τῶν Ἀνδρέου Μιχαὴλ Πατεράκη κλπ., καθωρίσθη ὁριστικὴ τιμὴ μονάδος ἀποζημιώσεως πλὴν ἄλλων καὶ διὰ τὴν ὑπὸ στοιχεῖα 24–25–29—30–24 ἔκτασιν, τμῆμα τῆς ὁποίας ἐκ μ.τ. 158 ὑποχρεούμεθα ὅπως ἀποζημιώσωμεν ἡμεῖς, περιγραφομένην ὡς ἄνω εἰς τὴν ὑπ' ἀριθ. 379/1972 πρᾶξιν προσκυρώσεως καὶ ἀναλογισμοῦ ἀποζημιώσεως τοῦ Γραφείου Πολεοδομίας Ἀθηνῶν, νομίμως κυρωθεῖσαν καὶ ἐμφαινομένην ὑπὸ τὰ ἄνω στοιχεῖα εἰς τὸ συνοδεῦον τὴν ὡς ἄνω πρᾶξιν ἀναλογισμοῦ ἀπὸ 9.8.1972 τοπογραφικὸν διάγραμμα τοῦ τεχνικοῦ ὑπαλλήλου Ι. Πανταζίδη, κειμένην εἰς Ἡράκλειον Ἀττικῆς καὶ ἐπὶ τῆς ὁδοῦ Πυθαγόρα, πρὸς δραχμὰς χιλίας διακοσίας πεντήκοντα (1.250) κατὰ τετραγωνικὸν μέτρον. Ἡ καθορισθεῖσα κατὰ τὰ ἄνω ἀποζημίωσις ποσοῦ δραχμῶν ἑκατὸν ἐνενήκοντα ἑπτὰ χιλιάδων πεντακοσίων (197.500), ἧς τυγχάνουν εἰκαζόμενοι δικαιοῦχοι οἱ Ἀνδρέας Μιχαὴλ Πατεράκης, Ἰωάννης Μιχαὴλ Πατεράκης καὶ Μάριος Μιχαὴλ Πατεράκης, κατετέθη ὑφ' ἡμῶν εἰς τὸ ἐν Ἀθήναις Ταμεῖον Παρακαταθηκῶν καὶ Δανείων ὑπὲρ τῶν ἀναγνωρισθησομένων δικαιούχων τῆς ἐν λόγῳ ἀποζημιώσεως, γενομένης μνείας ὅτι εἰκαζόμενοι δικαιοῦχοι τυγχάνουσιν οἱ περὶ ὧν ἀνωτέρω ἐκδοθέντος τοῦ ὑπ' ἀριθ. 487648/23.3.1978 γραμματίου συστάσεως Παρακαταθήκης τοῦ Ταμείου Παρακαταθηκῶν καὶ Δανείων διὰ τὸ ὡς ἄνω ποσὸν τῆς ἀποζημιώσεως κατατεθέντος ἐν συνεχείᾳ παρὰ τῷ Συμβολαιογράφῳ Ἀθηνῶν Γεωργίῳ Δημητριάδη, συνταγείσης τῆς ὑπ' ἀριθ. 24505/23.3.1976 πράξεώς του, νομίμως κοινοποιηθείσης εἰς τοὺς ὡς ἄνω τρεῖς εἰκαζομένους δικαιούχους.

Ἀνακοινοῦμεν ὅθεν πρὸς τοὺς ἐνδιαφερομένους ἰδιοκτήτας καὶ τοὺς τυχὸν ἔχοντας ἐμπράγματον δικαίωμα ἐπὶ τῆς διὰ τῆς ὑπ' ἀριθ. 379/1972 πράξεως προσκυρώσεως καὶ ἀναλογισμοῦ ἀποζημιώσεως τοῦ Γραφείου Πολεοδομίας Ἀθηνῶν, ὡς ἄνω ἐκτάσεως τὴν παρακατάθεσιν τοῦ ποσοῦ τῆς ὡς ἄνω καθορισθείσης ἀποζημιώσεως σύμφωνος τῷ νόμῳ, πρὸς γνῶσιν των καὶ διὰ τὰς νομίμους συνεπείας καὶ πρὸς ἐνέργειαν τῶν δεόντων πρὸς ἀνάληψιν τοῦ ποσοῦ τούτου.

Ἐν Ἀθήναις τῇ 30 Μαρτίου 1978

Ὁ Πληρεξούσιος Δικηγόρος
ΓΕΩΡΓΙΟΣ ΑΝΑΣΤ. ΡΗΓΑΣ

(Ἀριθ. τριπλ. Α' Ταμ. Εἰσ. Ἀθην. 16100/30.3.78)

(12)

Περὶ εἰδοποιήσεως τῆς γενομένης παρακαταθέσεως εἰς τὸ Ταμεῖον Παρακαταθηκῶν καὶ Δανείων δι' ἀποζημίωσιν ρυμοτομουμένης καὶ προσκυρουμένης ἰδιοκτησίας τῶν ἀναγνωρισθησομένων κατὰ νόμον ὡς δικαιούχων ἐκτάσεων ἐπὶ τῶν ὁδῶν Πυθαγόρα καὶ Αἰσχύλου τοῦ Ἡρακλείου Ἀττικῆς.

Οἱ: α) Ἀθηνᾶ συζ. Θωμᾶ Τίκα καὶ β) Θωμᾶς Βασιλείου Τίκας, κάτοικοι Ἡρακλείου Ἀττικῆς, ὁδὸς Πυθαγόρα 2.

Διὰ τῆς ὑπ' ἀριθ. 10901/1977 ἀποφάσεως τοῦ Πολυμελοῦς Πρωτοδικείου Ἀθηνῶν ἐκδοθείσης ἐπὶ ἀντιθέτων προσφυγῶν τῶν Ἀθηνᾶς συζ. Θωμᾶ Τίκα κλπ. καὶ τῶν Ἀνδρέου Μιχαὴλ Πατεράκη κλπ. καθωρίσθη ὁριστικὴ τιμὴ μονάδος ἀποζημιώσεως πλὴν ἄλλων καὶ διὰ τὰς ἐκτάσεις ὑπὸ στοιχεῖα: α) 32—31—33—32 μ.τ. 3,90, β) 31—44—46—31 μ.τ. 3.35 καὶ γ) 33—31—46—37—35—34—33 μ.τ. 93 ἧς τὸ ἥμισυ ἤτοι μ.τ. 46.50 ἀποζημιώνουσι οἱ ὡς ἄνω Ἀθηνᾶ Τίκα καὶ Θωμᾶς Τίκας περιγραφομένας τὰς ὡς ἄνω ἐκτάσεις εἰς τὴν ὑπ' ἀριθ. 379/1972 πρᾶξιν προσκυρώσεως καὶ ἀναλογισμοῦ ἀποζημιώσεως τοῦ Γραφείου Πολεοδομίας Ἀθηνῶν, νομίμως κυρωθεῖσαν καὶ ἐμφαινομένας ὑπὸ τὰ ἄνω στοιχεῖα εἰς τὸ συνοδεῦον τὴν ὡς ἄνω πρᾶξιν ἀναλογισμοῦ ἀπὸ 9.8.1972 τοπογραφικὸν διάγραμμα τοῦ τεχνικοῦ Ὑπαλλήλου Ι. Πανταζίδου κειμένας εἰς Ἡράκλειον Ἀττικῆς καὶ ἐπὶ τῶν ὁδῶν Πυθαγόρα καὶ Αἰσχύλου πρὸς δραχμὰς χιλίας διακοσίας πεντήκοντα (1.250) κατὰ τετραγωνικὸν μέτρον. Ἡ καθορισθεῖσα κατὰ τὰ ἄνω συνολικὴ ἀποζημίωσις διὰ τὰς ἄνω ἐκτάσεις ποσοῦ δραχμῶν ἑξήκοντα ἑπτὰ χιλιάδων ἑκατὸν ὀγδοήκοντα ἑπτὰ καὶ 0,50 (67.187.50) ἧς τυγχάνουσι εἰκαζόμενοι δικαιοῦχοι οἱ Ἀνδρέας Μιχαὴλ Πατεράκης, Ἰωάννης Μιχαὴλ Πατεράκης καὶ Μάριος Μιχαὴλ Πατεράκης, κατετέθη ὑφ' ἡμῶν εἰς τὸ ἐν Ἀθήναις Ταμεῖον Παρακαταθηκῶν καὶ Δανείων ὑπὲρ τῶν ἀναγνωρισθησομένων δικαιούχων τῆς ἐν λόγῳ ἀποζημιώσεως γενομένης μνείας ὅτι εἰκαζόμενοι δικαιοῦχοι τυγχάνουσιν οἱ περὶ ὧν ἀνωτέρω ἐκδοθέντος τοῦ ὑπ' ἀριθ. 487647/23.2.1978 γραμματίου συστάσεως παρακαταθήκης τοῦ Ταμείου Παρακαταθηκῶν καὶ Δανείων διὰ τὸ ὡς ἄνω ποσὸν τῆς ἀποζημιώσεως κατατεθέντος ἐν συνεχείᾳ παρὰ τῷ Συμβολαιογράφῳ Ἀθηνῶν Γεωργίῳ Δημητριάδη, συνταγείσης τῆς ὑπ' ἀριθ. 24504/23.3.1978 πράξεώς του νομίμως κοινοποιηθείσης εἰς τοὺς ἄνω τρεῖς εἰκαζομένους δικαιούχους.

Ἀνακοινοῦμεν ὅθεν εἰς τοὺς ἐνδιαφερομένους ἰδιοκτήτας καὶ τοὺς τυχὸν ἔχοντας ἐμπράγματον δικαίωμα ἐπὶ τῶν διὰ τῆς ὑπ' ἀριθ. 379/1972 πράξεως προσκυρώσεως καὶ ἀναλογισμοῦ ἀποζημιώσεως τοῦ Γραφείου Πολεοδομίας Ἀθηνῶν ὡς ἄνω ἐκτάσεων τὴν παρακατάθεσιν τοῦ ποσοῦ τῆς καθορισθείσης ἀποζημιώσεως συμφώνως τῷ νόμῳ πρὸς γνῶσιν των καὶ διὰ τὰς νομίμους συνεπείας καὶ πρὸς ἐνέργειαν τῶν δεόντων πρὸς ἀνάληψιν τοῦ ποσοῦ τούτου.

Ἐν Ἀθήναις τῇ 30 Μαρτίου 1978

Ὁ Πληρεξούσιος Δικηγόρος
ΓΕΩΡΓ. ΑΝΑΣΤ. ΡΗΓΑΣ

(Ἀριθ. τριπλ. Α' Ταμ. Εἰσπρ. Ἀθηνῶν 16099/30.3.1978)

ΔΙΟΡΘΩΣΕΙΣ ΣΦΑΛΜΑΤΩΝ

(13)

Στὴν 1913/31.1.78 ἀπόφαση τοῦ Νομάρχη Πέλλης «περὶ τροποποιήσεως τῆς 711/31.1.78 ἀποφάσεως, περὶ διενεργείας ὑποχρεωτικοῦ ἀναδασμοῦ περιοχῆς τέως λίμνης Γιαννιτσῶν Ν. Πέλλης», ποὺ δημοσιεύτηκε στὸ ΦΕΚ 127/22.3.78 (τ. Δ'), ἐπιφέρονται οἱ κάτωθι διορθώσεις:

α) Ὁ πέμπτος (5ος) καὶ ὁ ἕκτος (6ος) στίχος τοῦ διατακτικοῦ τῆς ἀποφάσεως ἀντικαθίστανται διὰ τῶν κάτωθι: «τῆς πρώην λίμνης Γιαννιτσῶν (ΣΑΛΑΚ) καὶ ὁρίζουμε ὁ ἀνωτέρω ἀναδασμὸς νὰ γίνει ὡς ἑνιαῖος, σύμφωνα μὲ τὸν Νόμο, σὲ κάθε μία ἀπὸ τὶς κατωτέρω ὁμάδες».

β) Ἡ ὁμὰς Πρώτη, διορθοῦται ὡς ἑξῆς:
«1. ΣΑΛΑΚ Γιαννιτσῶν (χαμηλὴ περιοχὴ Σχοινὰ) στρ. 33.000».

γ) Στὴν τετάρτη ὁμάδα γίνεται ἡ ἑξῆς διόρθωση:
«9. ΣΑΛΑΚ Καρυωτίσσης (Τμῆμα) στρ. 1.742».

(Ἐκ τῆς Νομαρχίας Πέλλης)

ΑΠΟ ΤΟ ΕΘΝΙΚΟ ΤΥΠΟΓΡΑΦΕΙΟ